


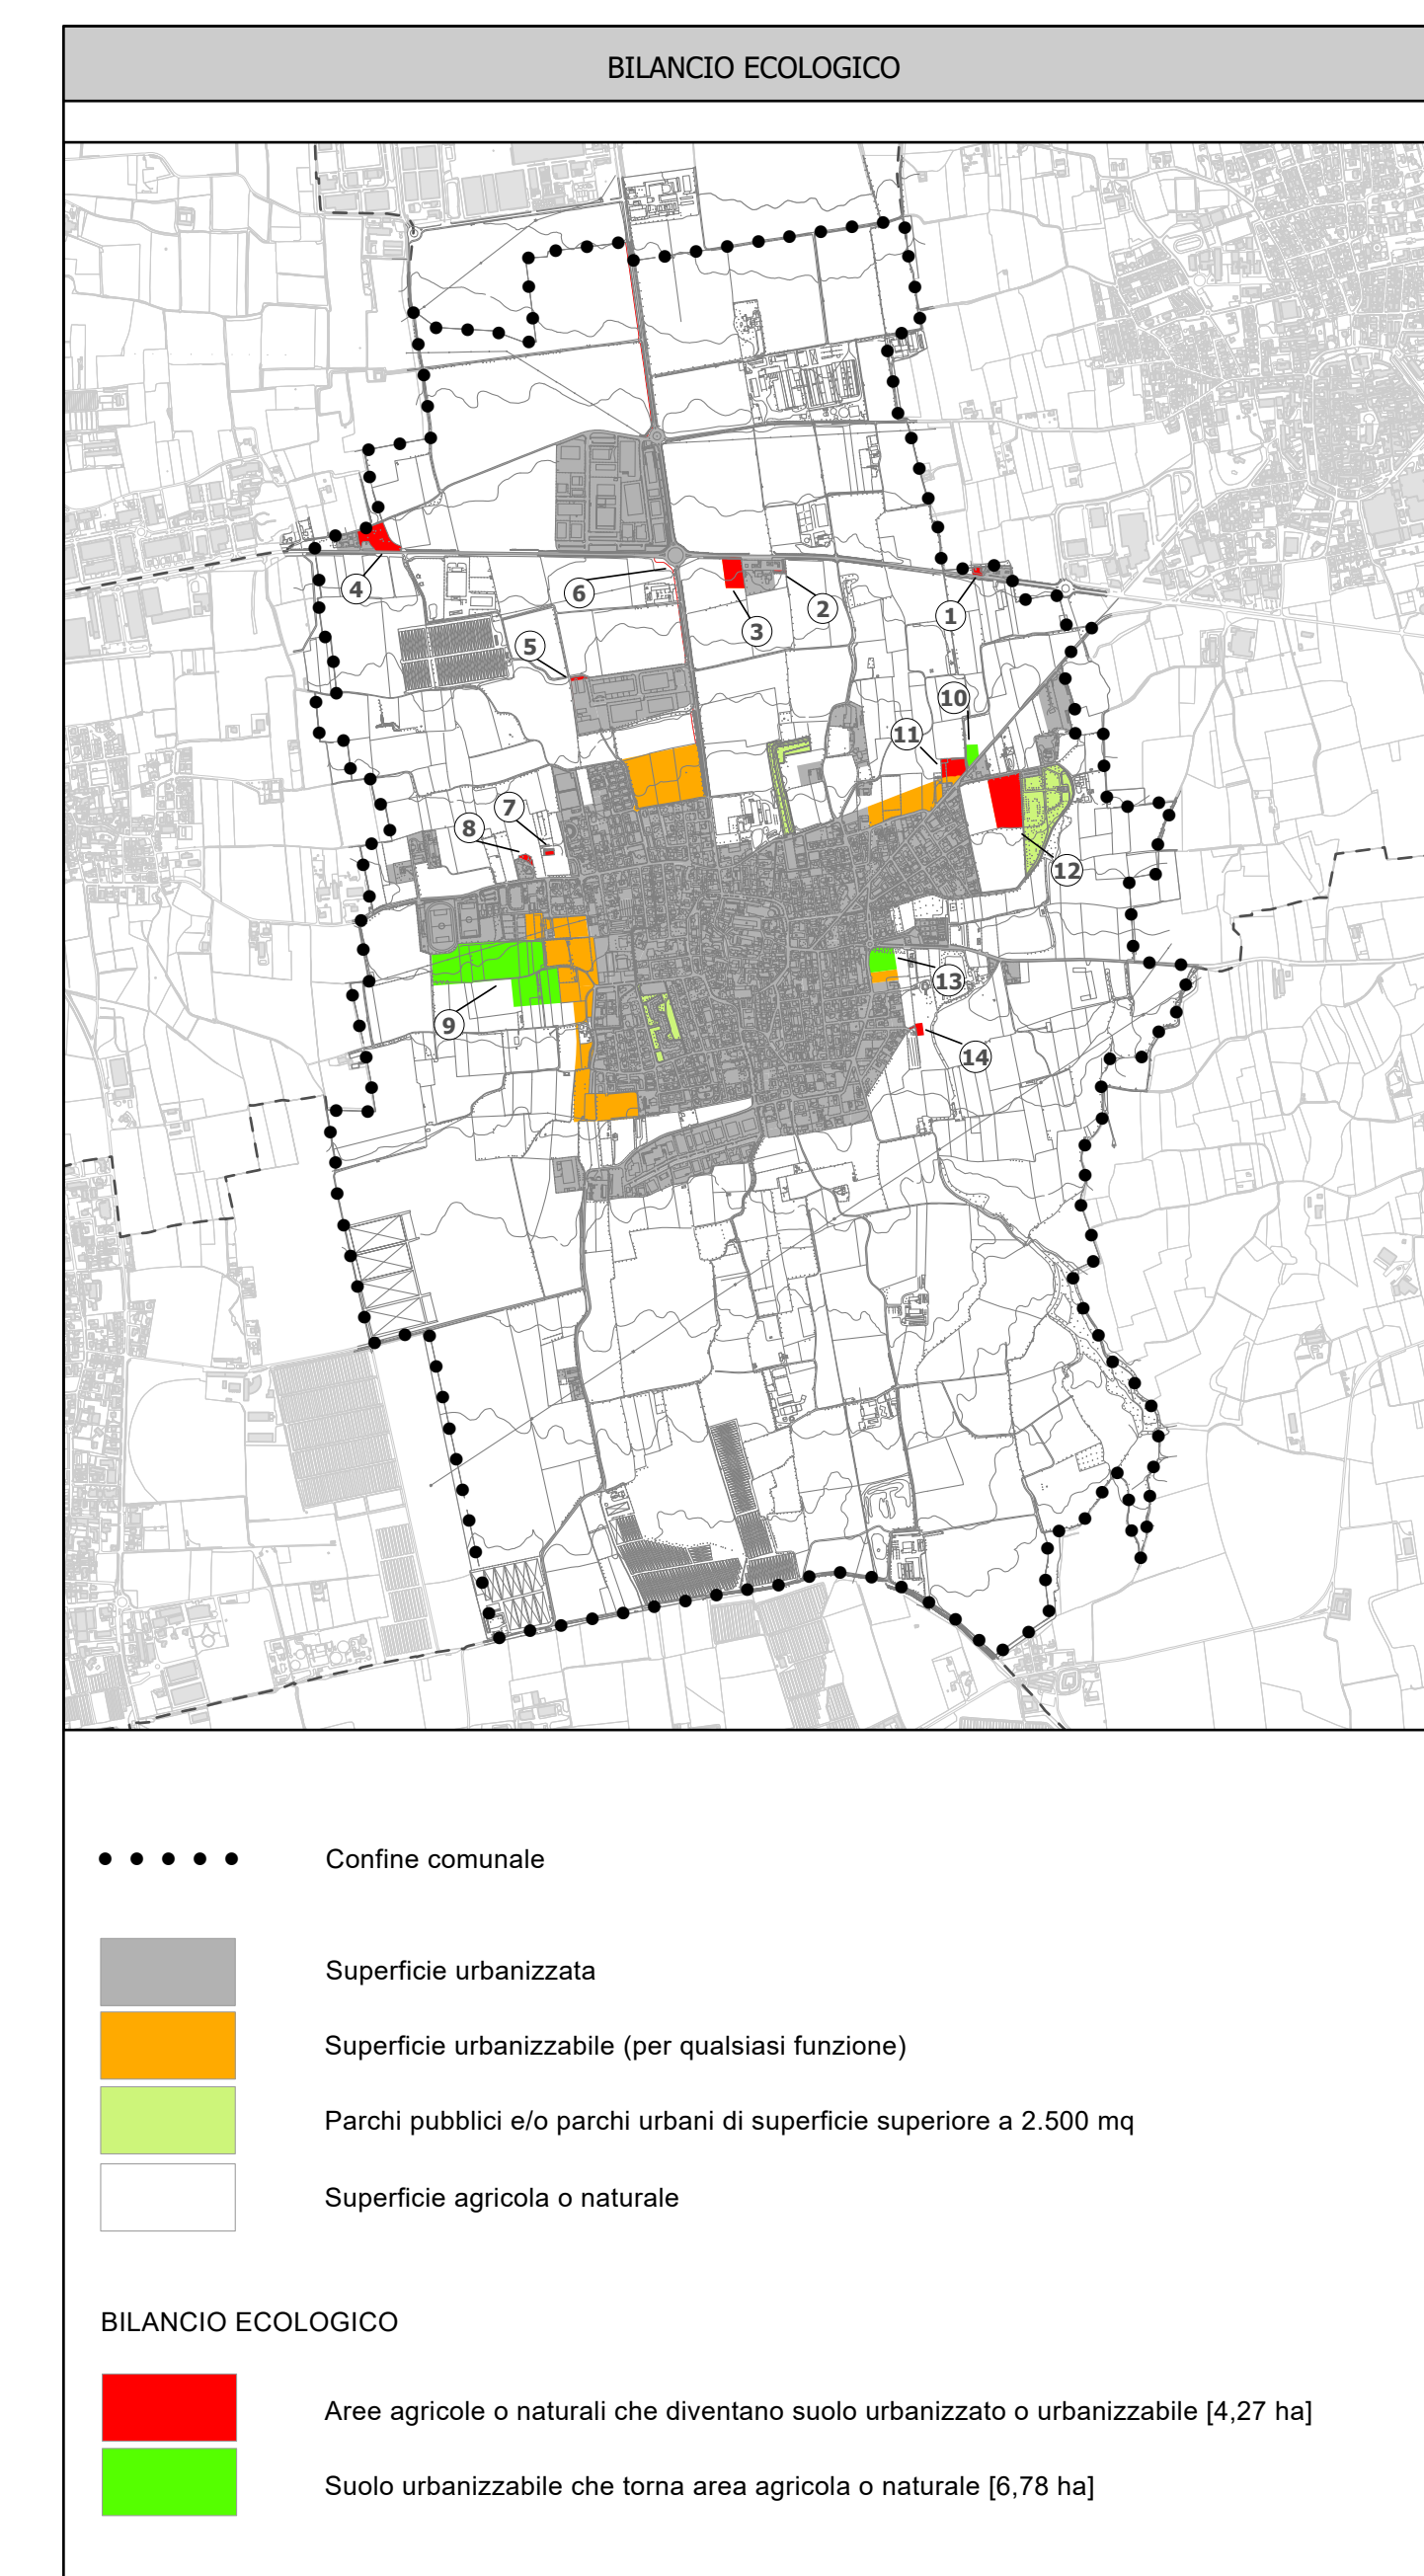

- ● ● ● ● Confine comunale
- Superficie urbanizzata
- Superficie urbanizzabile residenziale
- Superficie urbanizzabile per altre funzioni urbane
- Superficie urbanizzabile per servizi pubblici e infrastrutture
- Parchi pubblici e/o parchi urbani di superficie superiore a 2.500 mq
- Superficie agricola o naturale

- | | |
|--|--------------------------------|
|  AT | Ambiti di trasformazione |
|  PA | Piani attuativi |
|  PR | Piani di recupero |
|  RU | Ambiti di rigenerazione urbana |

INDICATORI PER IL MONITORAGGIO DI CONSUMO DI SUOLO			
SUPERFICIE	PGT VIGENTE AL 02.12.2014	PROGETTO DI VARIANTE	VARIAZIONE
Urbanizzata [ha]	159,38	162,96	+ 3,58
Urbanizzabile [ha]	22,60	16,47	- 6,13
Agricola, naturale e aree verdi > 2.500 mq [ha]	781,48	784,03	+ 2,55
Totale [ha]	963,46	963,46	-
Indicatore del consumo di suolo Indica il rapporto percentuale tra la somma delle superficie urbanizzata ed urbanizzabile, in relazione alla superficie territoriale comunale.	18,89 %	18,62 %	- 0,27 %



COMUNE DI
SPIRANO
PROVINCIA DI BERGAMO

PIANO DI GOVERNO DEL TERRITORIO

Piano delle Regole (art. 10 - L.R. 12/05)

Delibera di C.C. di adozione
n. ____ del _____

Delibera di C.C. di approvazione
n. ____ del _____

VARIANTE GENERALE 2025

IL PROGETTISTA
Arch. FAUO WALTER CATTANEO

IL SINDACO
YURI GRASSELLI

titolo

CARTA DEL CONSUMO DI SUOLO - VARIANTE DI PROGETTO

tavola	14b
--------	-----

data	Luglio 2025	agg.	scala	1:5.000
------	-------------	------	-------	---------