


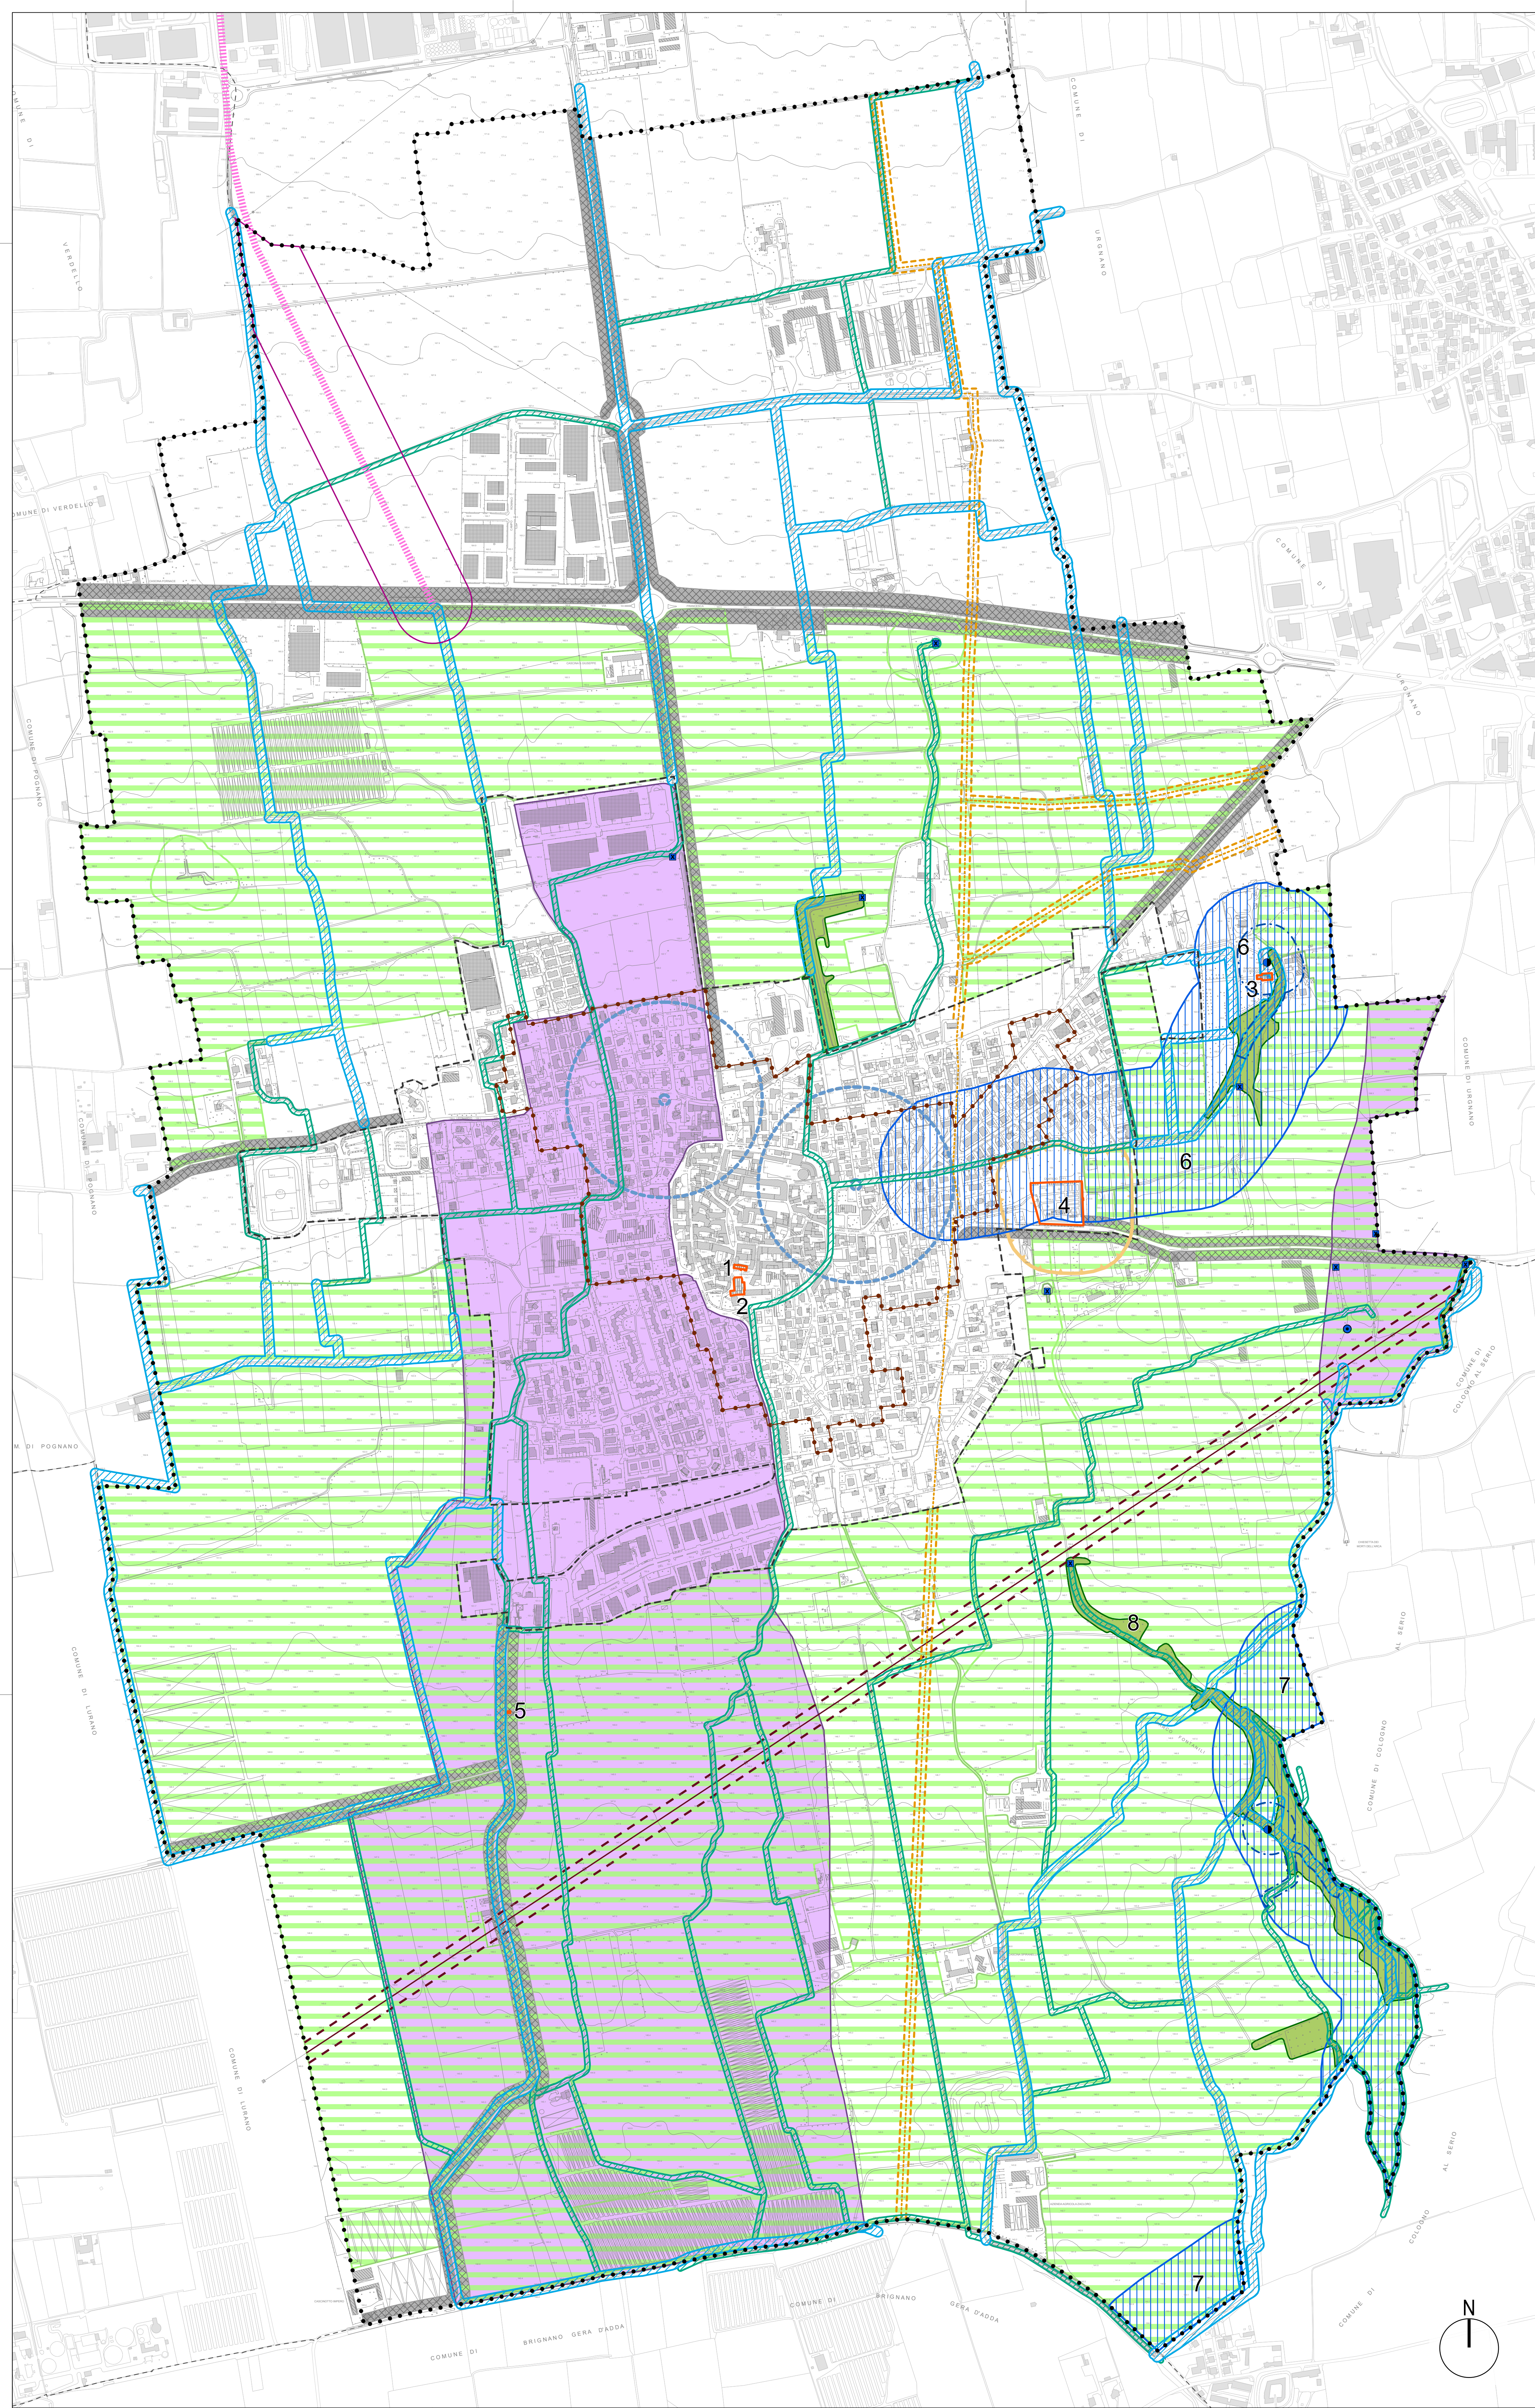

LEGENDA:

- Edifici di culto e monumenti
- 1 - Chiesa Madonna del Carmine
2 - Chiesa S. Gervasio e S. Protasio
3 - Santuario S. Rocco
4 - Cimitero
5 - Cappella Barezzi
- Aree di tutela paesaggistica: corsi d'acqua
D.Lgs 22 gennaio 2004, n. 42 - Art. 142, co. 1, lett. c) [Legge 8 agosto 1985, n. 431]
- 6 - Roggia San Rocco
7 - Cavo Consacolo
- Aree di tutela paesaggistica: boschi
D.Lgs 22 gennaio 2004, n. 42 - Art. 142, co. 1, lett. g) [Legge 8 agosto 1985, n. 431]
- 8 - Bosco del fontanili
- Zone di pregio ambientale non soggette a specifico vincolo D.Lgs 142/2004
- Limite di rispetto cimiteriale
D.P. USSL 12/12/1986 n. 32 - D. medico provinciale 08/02/1971 -
D. Prefetto di Bergamo 04/06/1965
- Pozzi di captazione acque sotterranee: zona di rispetto
D.Lgs 03 aprile 2006, n. 152 - Art. 94 [D.Lgs 11 maggio 1999, n. 152]
- Carta "I fontanili della pianura bergamasca" - Provincia di Bergamo
- Fontanili intermittenti
Fontanili - pozzi
Fontanili inattivi
- Fascia di rispetto di 50m dall'orlo della testa dei fontanili attivi/intermittenti e
di 10m lungo l'asta su entrambi i lati per i primi 200m dell'asta
- Fasce di rispetto stradale fuori dal centro abitato 20 m
D.P.R. 16 dicembre 1992, n. 495 - Art. 28
- Tracciato di progetto della variante alla SP 119 Stezzano-Spirano
e relativo corridoio di salvaguardia
- Limite di rispetto linea elettrica 20 m
- Limite di rispetto gasdotti
- Fascia di rispetto Reticolo Idrico
R.D. 25 luglio 1904, n.523
- Fascia di rispetto 10 m
- Fascia di rispetto 5 m
- PGRA Piano di Gestione del Rischio di Alluvioni (Direttiva alluvioni 2007/60/CE)
Ambito territoriale RSP (reticolo idrografico secondario di pianura)
Scenario interessato: pericolosità H - Scenario frequente
- Perimetro centro edificato
L. 22 ottobre 1971, n. 865 - Art. 18
- Perimetro centro abitato
D.L. 30 aprile 1992, n. 285 - Art. 4
- Confine comunale

COMUNE DI
SPIRANO

PROVINCIA DI BERGAMO

PIANO DI GOVERNO DEL TERRITORIO

Documento di Piano (art. 8 - L.R. 12/05)

Delibera di C.C. di adozione
n. __ del ____

Delibera di C.C. di approvazione
n. __ del ____

VARIANTE GENERALE 2025

IL PROGETTISTA
Arch. FAUO WALTER CATTANEO

IL SINDACO
YURI GRASSELLI

titolo
VINCOLI

avola
2

data
Luglio 2025

aggi
scala
1:5.000